

Stade de Vernier

Avenue Louis-Pictet 17, 1214 Vernier



L'extension des vestiaires du stade de Vernier répond à la forte augmentation du nombre de joueurs ces dernières années. Le bâtiment réparti sur un niveau ses 12 vestiaires ainsi que les locaux nécessaires à son fonctionnement. Le bâtiment révèle la répétition des locaux qu'il accueille et exprime la simplicité et la rationalité de sa mise en œuvre. Un couvert s'ouvre généreusement sur les terrains de football et distribue l'ensemble des vestiaires. Il assume des rôles multiples : circulation couverte, lieu de rencontre, zone ombragée en période estivale. Il devient le lien nécessaire à l'ensemble.

Die Erweiterung der Garderoben im Vernier-Stadion ist eine Antwort auf die starke Zunahme der Spielerzahl in den letzten Jahren. Das Gebäude verteilt auf einer Ebene 12 Garderoben sowie die für den Betrieb notwendigen Räume. Das Gebäude offenbart die Wiederholung der Räume, die es beherbergt, und drückt die Einfachheit und Rationalität seiner Umsetzung aus. Ein Vordach zu den Fußballfeldern dient als Erschliessung für die Garderoben. Es spielt eine Vielzahl von Rollen: als überdachte Erschliessungszone, als Ort für Begegnungen, als schattige Fläche im Sommer. Es ist das verbindende Element.


Contact / Kontakt

Ville de Vernier
Rue du Village 1
1214 Vernier
022 306 07 50

Architecte / Architekt


Rampini Construction / Entreprise totale
Route du Nant-d'Avril 59
1214 Vernier
022 741 90 00

Plan du rez-de-chaussée / Grundriss Erdgeschoss

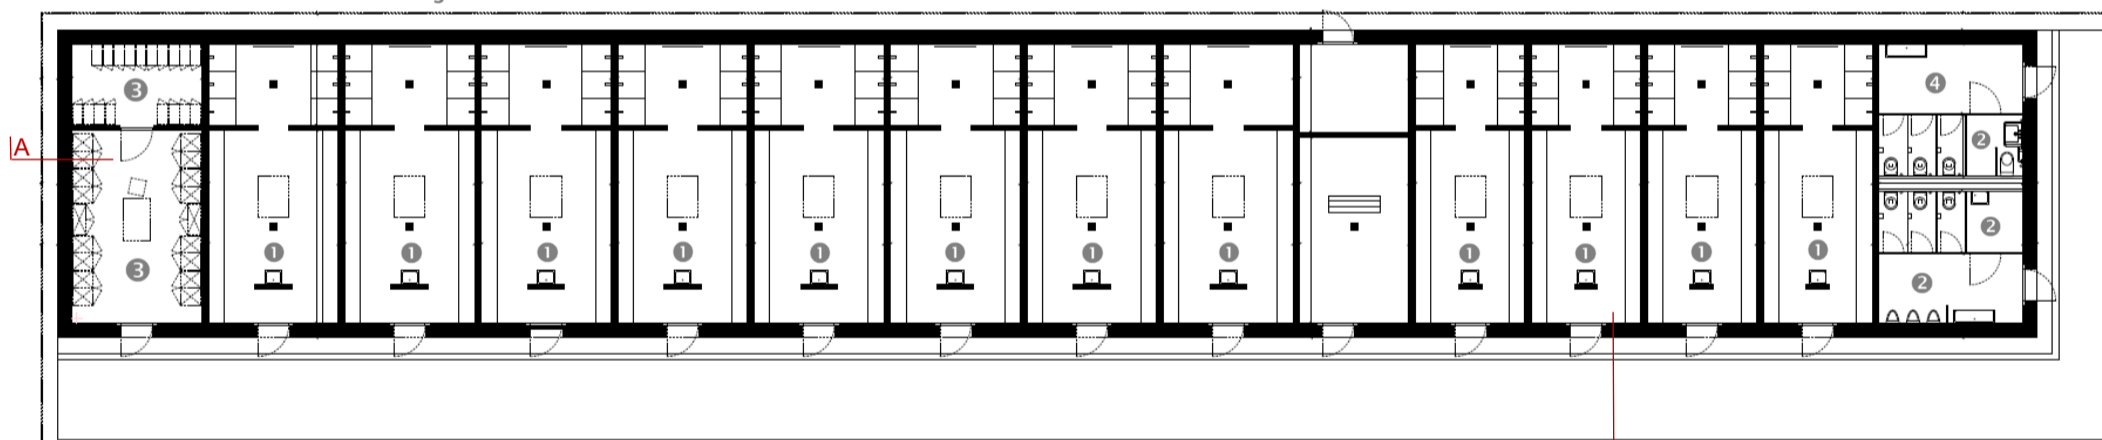


- ① Vestiaires/douches / Garderoben/- Duschen
- ② Local technique / Haustechnik
- ③ Local de matériel / Materialraum
- ④ WC / WC-Anlagen

Coupe A / Schnitt A

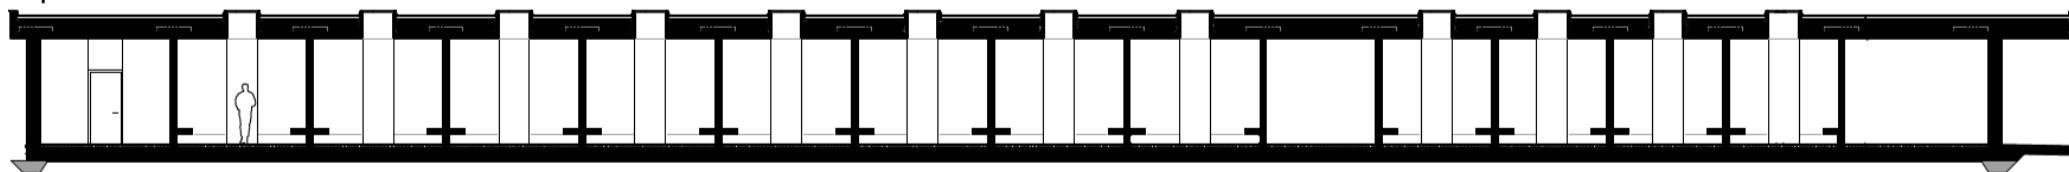

Coupe B / Schnitt B

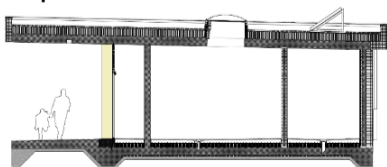

Stade de Vernier

Avenue Louis-Pictet 17, 1214 Vernier



Gesamtanlage / Installation complète

- Ⓐ Garderobengebäude / Le bâtiment des vestiaires
- Ⓑ 5 Kunststoffrasen / 5 terrains synthétiques

Raumprogramm Garderobengebäude / Programme du bâtiment des vestiaires

12 Garderoben/Duschen / 12 vestiaires/douches
WC-Anlagen (D:3; H:6; IV:1) / WC (D:3; H:6; handicapé:1)
1 Putz-/Materialraum / 1 local de nettoyage et de rangement de matériel
1 Haustechnik / 1 local technique

Baukosten Garderobengebäude 1 887 917 CHF

Coûts de construction du bâtiment des vestiaires 1 887 917 CHF



510 m2 Geschossfläche / Surface de plancher

2250 m3 Gebäudevolumen / Volume du bâtiment

3700 CHF/m2, 860 CHF/m3 Gesamtkosten / Total des coûts

Konstruktion / Construction

Beton / Béton
Aluminium-Türen / Portes en aluminium

