

Complexe sportif de la Saussaz

Route de la Saussaz 24, 1816 Chailly-Montreux



Le projet s’inscrit dans le contexte de la réalisation d'un terrain d’athlétisme pour le complexe sportif de la Commune de Montreux. Pour compléter cette infrastructure, la ville a réalisé la rénovation d'un bâtiment de 6 vestiaires existants et la réalisation d’un nouvel édifice de 8 nouveaux vestiaires, d'une buvette et de ses locaux annexes. Le nouvel ouvrage s’implante dans le prolongement du bâtiment existant. Le rez-de-chaussée comprend trois vestiaires doubles à destination des utilisateurs des terrains de football. A l’étage, positionnées au cœur du bâtiment, la buvette et la salle de théorie créent un lien visuel direct avec le terrain d’athlétisme et le parvis d’accueil.

Das Projekt ist Teil des Baus eines Leichtathletikplatzes für den Sportkomplex der Stadt Montreux. Um diese Infrastruktur zu vervollständigen, liess die Stadt ein Gebäude mit 6 bestehenden Umkleideräumen renovieren und ein neues Gebäude mit 8 neuen Umkleideräumen, einer Erfrischungsbar und den dazugehörigen Räumlichkeiten bauen. Das neue Gebäude ist eine Erweiterung des bestehenden Gebäudes. Im Erdgeschoss befinden sich drei doppelte Umkleideräume für die Benutzer der Fussballplätze. Im ersten Stock, im Herzen des Gebäudes gelegen, schaffen die Erfrischungsbar und der Theorieraum eine direkte Sichtverbindung zum Leichtathletikplatz und zum Empfangsbereich.


Contact / Kontakt

Commune de Montreux
Rue du Temple 11
1820 Montreux
021 962 78 93


Architecte / Architekt

ActesCollectifs Architectes SA
Rue du Jura 3
1800 Vevey
021 323 58 55

Plan du rez-de-chaussée / Grundriss Erdgeschoss

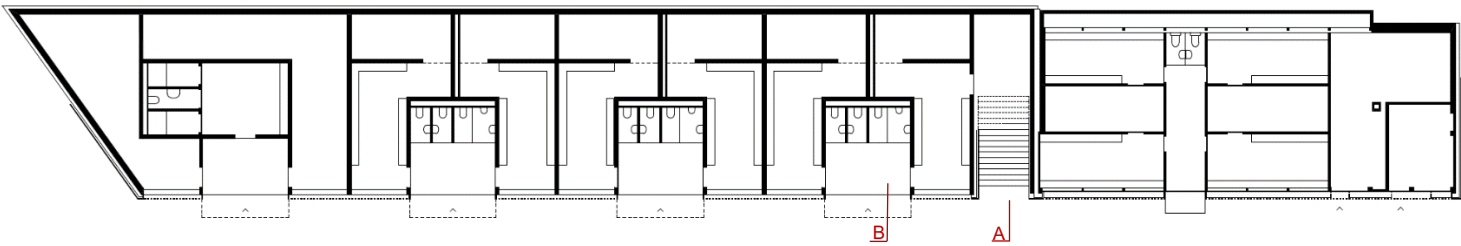


Plan du rez supérieur / Grundriss Obergeschoss

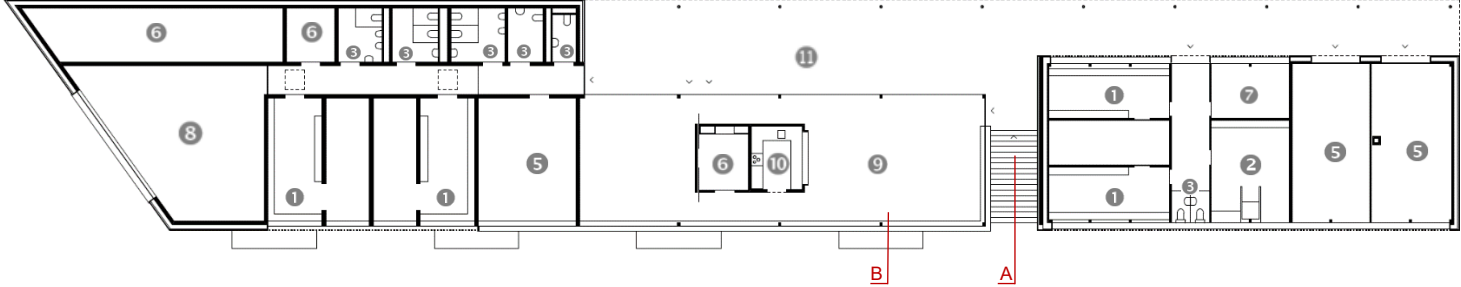


- ① Vestiaires/douches / Garderoben/Duschen
- ② Vestiaires individuels/douches / Einzelgarderoben/Duschen
- ③ WC / WC-Anlagen
- ④ Local technique / Haustechnik
- ⑤ Local dédié aux clubs / Vereinsraum
- ⑥ Local de rangement / Lagerraum
- ⑦ Infirmerie / Sanität
- ⑧ Salle de musculation / Kraftraum
- ⑨ Buvette / Buvette
- ⑩ Cuisine / Küche
- ⑪ Terrasse couverte / Überdachte Terrasse


Façade - Ouest / Fassade - West

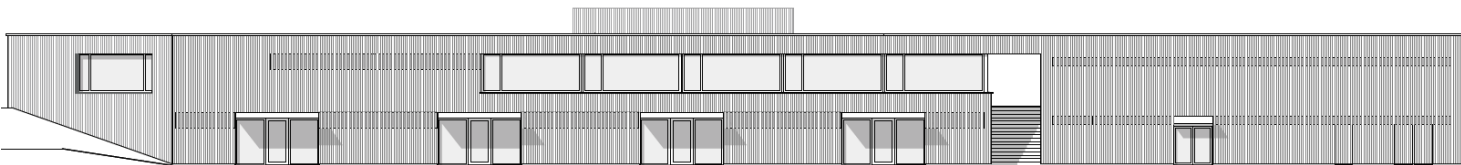


Façade - Est / Fassade - Ost

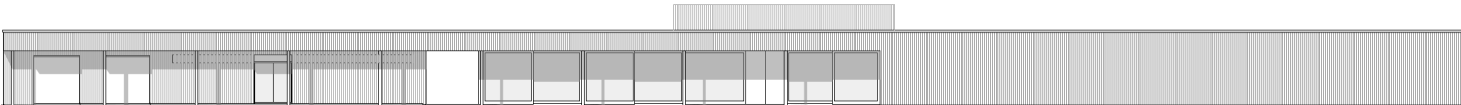

Coupe A / Schnitt A

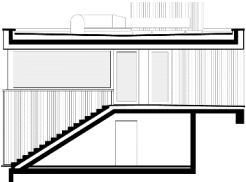


Coupe B / Schnitt B

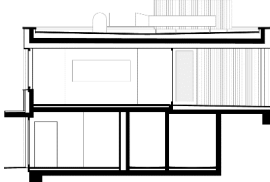

Sportkomplex La Saussaz

Route de la Saussaz 24, 1816 Chailly-Montreux

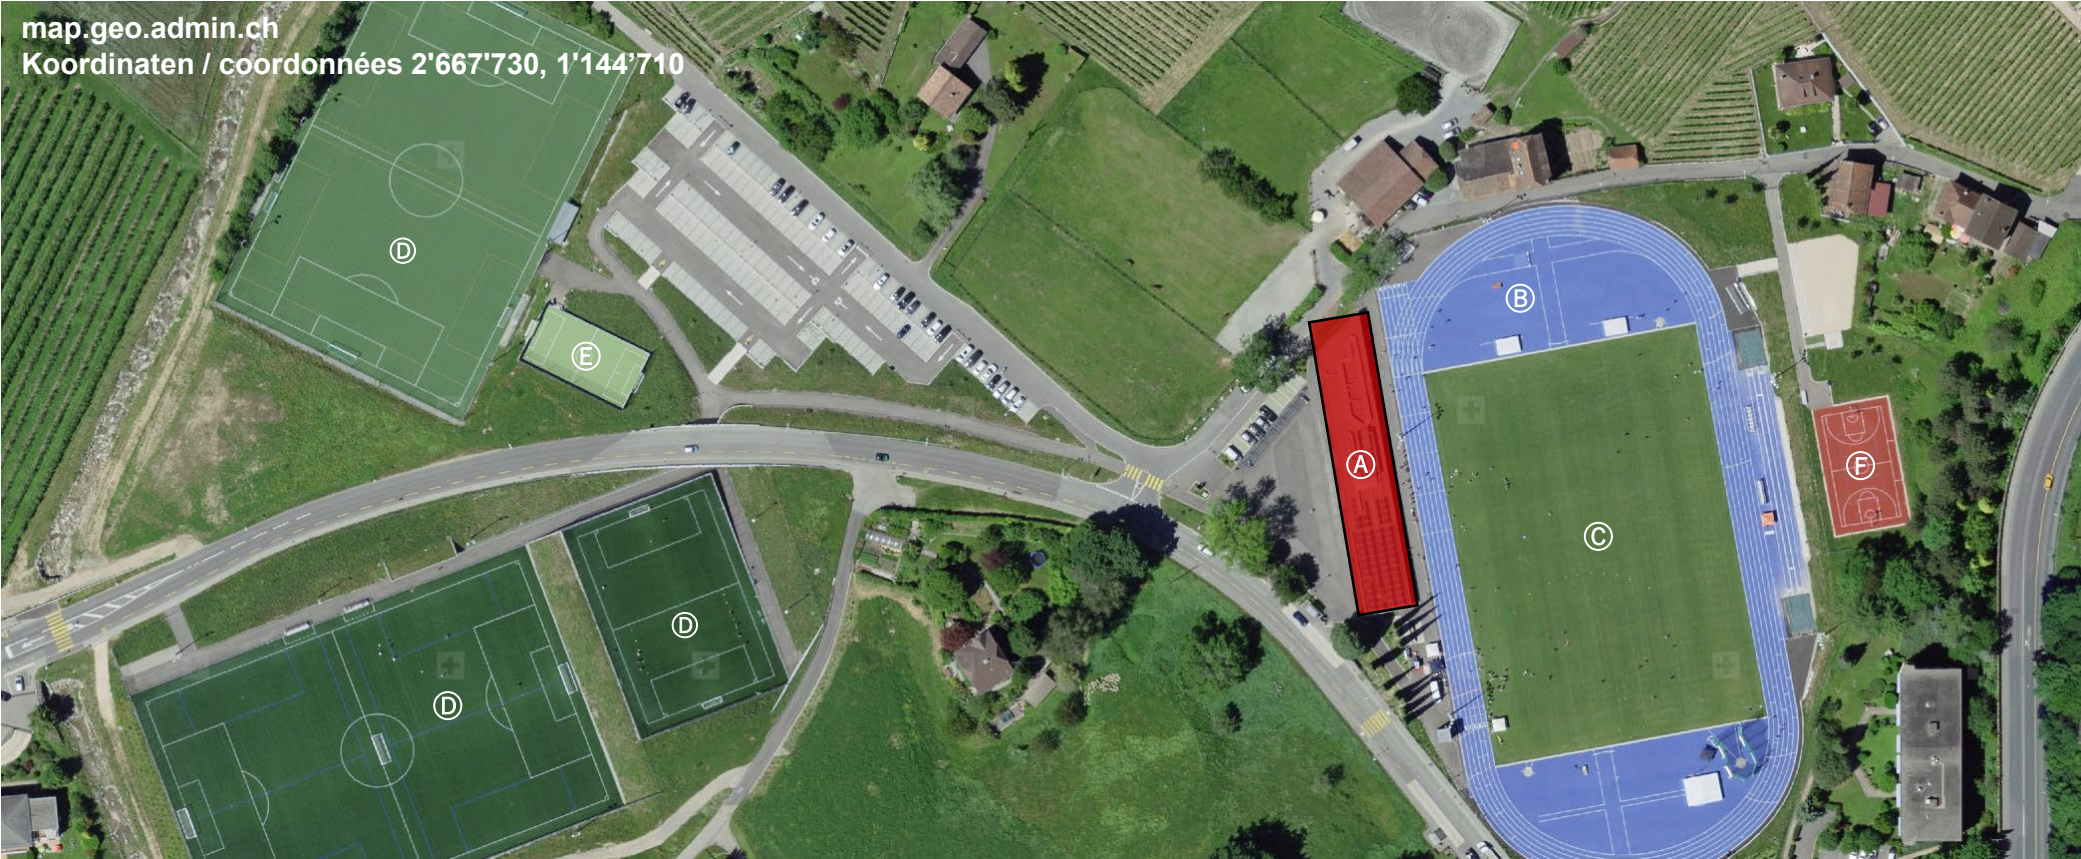

Gesamtanlage / Installation complète

- Ⓐ Garderobengebäude / *Le bâtiment des vestiaires*
- Ⓑ 1 Leichtathletikanlage / *Installation d'athlétisme*
- Ⓒ 1 Naturrasen / *1 terrain en gazon naturel*
- Ⓓ 3 Kunststoffrasen / *3 terrains synthétiques*
- Ⓔ 1 Minipitch / *1 Minipitch*
- Ⓕ 1 Allwetterplatz / *1 place multisport*

Baukosten Garderobengebäude 4'600'000 CHF

Coûts de construction du bâtiment des vestiaires 4'600'000 CHF

BKP 1 / CFC 1	18'564 CHF	BKP 4 / CFC 4	149'455 CHF
BKP 2 / CFC 2	3'586'814 CHF	BKP 5 / CFC 5	15'457 CHF
BKP 3 / CFC 3	765'223 CHF	BKP 6 / CFC 6	62755 CHF

1 050 m2 Geschossfläche / *Surface de plancher*
4 200 m3 Gebäudevolumen / *Volume du bâtiment*
4 380 CHF/m2, 1 095 CHF/m3 Gesamtkosten / *Total des coûts*

Raumprogramm Garderobengebäude / Programme du bâtiment des vestiaires

8 neue Garderoben / 8 nouveaux vestiaires
6 renovierte Garderoben / 6 vestiaires rénovés
Buvette / *Buvette*
Kraftraum / *Salle de musculation*
Sanitätraum / *Infirmierie*
Schiedrichterraum / *Vestiaires arbitres*
2 Vereinsräume / 2 locaux dédiés au clubs
Unterhaltsraum / *Conciergerie*
Putzraum / *Local de nettoyage*
Material-/Lageraum / *Local de matériel/rangement*
Sitzungszimmer / *Salle de réunion*
WC-Anlagen(D:10; H:17; IV:1) / WC (D:10; H:17; Handicapé:1)

Konstruktion / Construction

Das Werk zeichnet sich durch die Wahl einfacher und beständiger Materialien aus: Die Böden sind mit olivgrünem Harz bedeckt, das sich harmonisch in das alte Holz der Fassaden einfügt, die Schreinearbeiten sind in Taupegrau gestrichen und die Wände sind aus Sichtbeton. Die Fassaden des Gebäudes wurden komplett aus Holz aus der Gemeinde gefertigt.

L'ouvrage est caractérisé par un choix de matériaux simples et pérennes: les sols sont revêtus de résine vert olive se mariant harmonieusement avec le bois vieilli des façades, les menuiseries de bois peintes en gris taupe et les murs en béton apparent. Les façades ont été entièrement réalisées en bois communal.

