




# Stade de la Tulière

:mlzd & SOLLBERGERBÖGLI architectes

16.05.2019



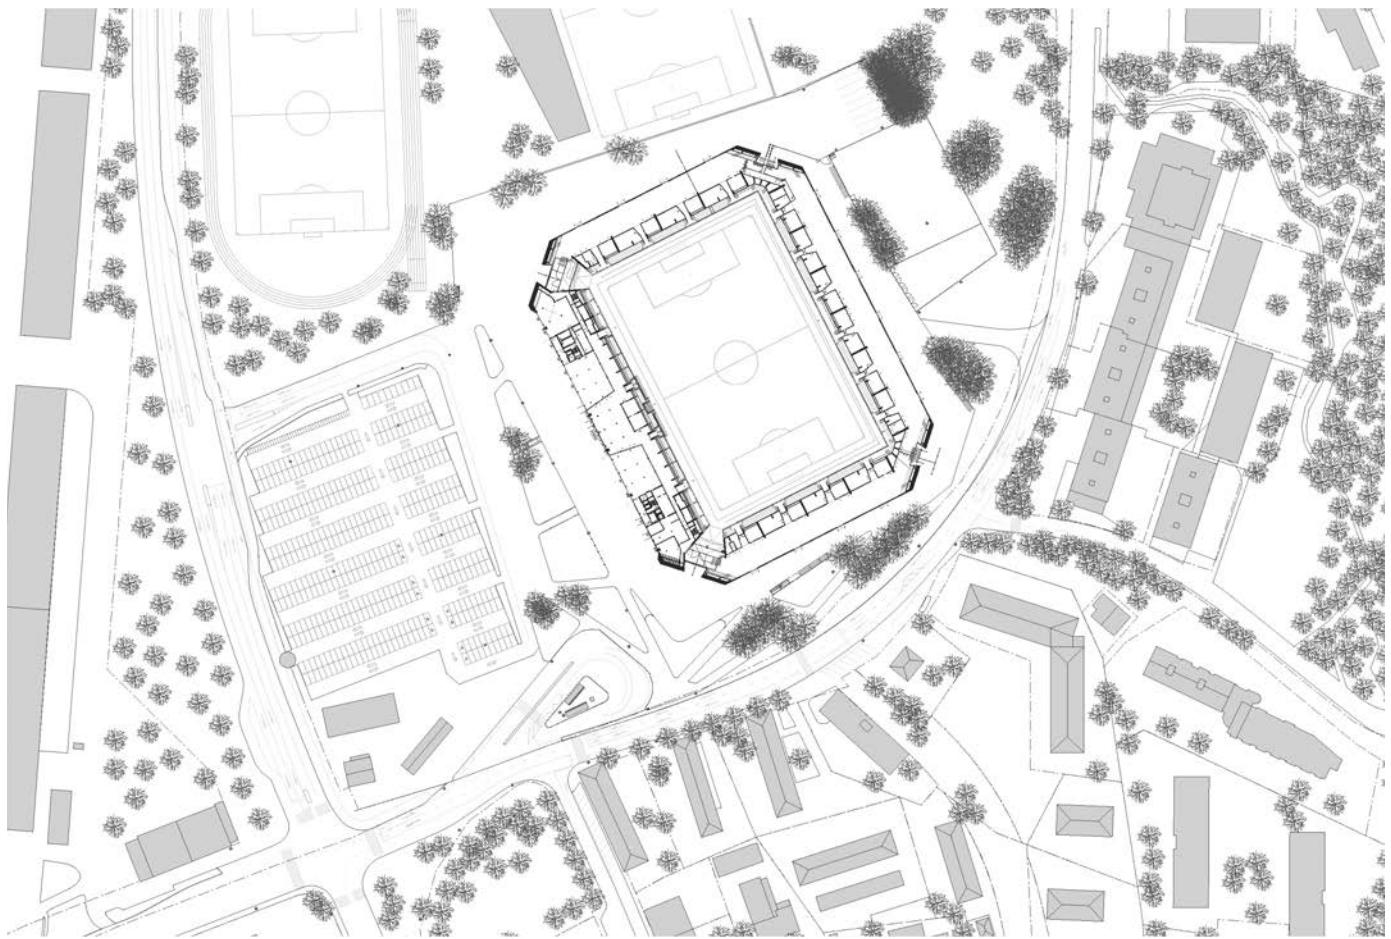


Stade de la Tuilière  
mlzd & SOLLBERGER+BÖGLI architects

### Plan d'aménagement extérieur

Date 18.01.2017

Secteurs		Total
Tribune	Catégories	
A	Tribune principale	1'604
B	Business	240
B	Business balcon	240
C	Medias	104
A	Places pour invalides	28
<b>Total tribune principale</b>		<b>2'598</b>
B	Tribune nord	1'975
B	Bloc fans visiteurs	607
B	Places pour invalides	4
<b>Total tribune nord</b>		<b>2'586</b>
C	Tribune opposée	4'145
C	Places pour invalides	10
<b>Total tribune opposée</b>		<b>4'155</b>
D	Tribune sud places assises	2'632
D	Total v.c. places debout	3'234
D	Places pour invalides	0
<b>Total tribune sud</b>		<b>2'636</b>
Total sans medias		
Total stade v.c. pl. debout		<b>12'577</b>
<b>Total stade pl. assises</b>		<b>11'033</b>
Pourcentage visiteurs		5.10
Pourcentage Business+VIP		7.22
Total places		12'117
Total secteur A + C		6'753
Total pl. pour invalides		44

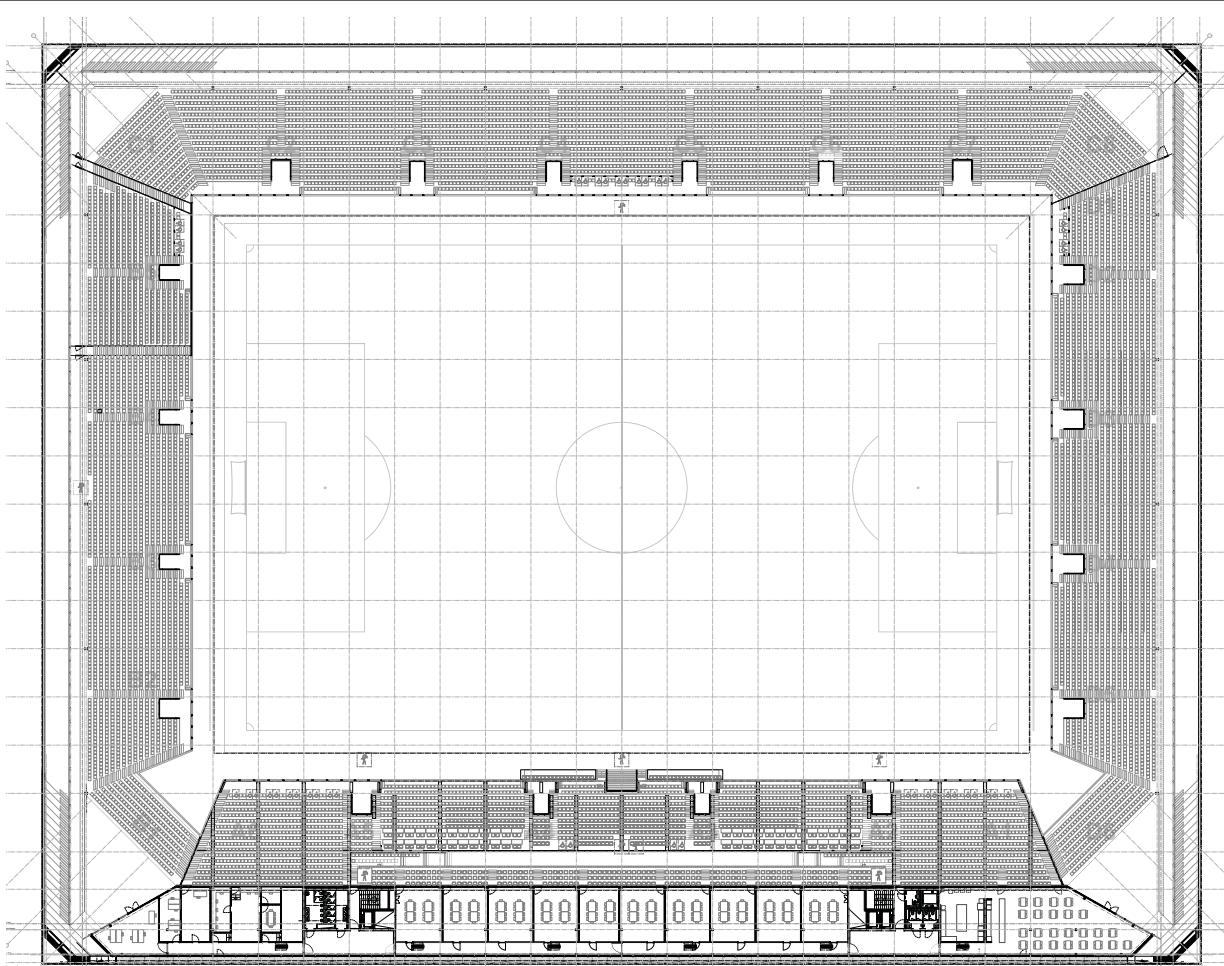

Stade de la Tuilière  
mlzd & SOLLBERGER+BÖGLI architects

### Plan 2ème étage tribunes

1/500 25 m 50 m

Date 16.05.2019



Stade de la Tuilière  
mlzd & SOLLBERGER+BÖGLI architects

### Tribune principale

Date 18.01.2017



Stade de la Tuilière  
mlzd & SOLLBERGER+BÖGLI architects

### Tribune principale, chantier

Date 18.01.2017



Stade de la Tuilière  
mlzd & SOLLBERGER+BÖGLI architects

**Tribunes B et C**


Date 18.01.2017



Stade de la Tuilière  
mlzd & SOLLBERGER+BÖGLI architects

**Terrasse tribune principale, chantier**

Date 18.01.2017

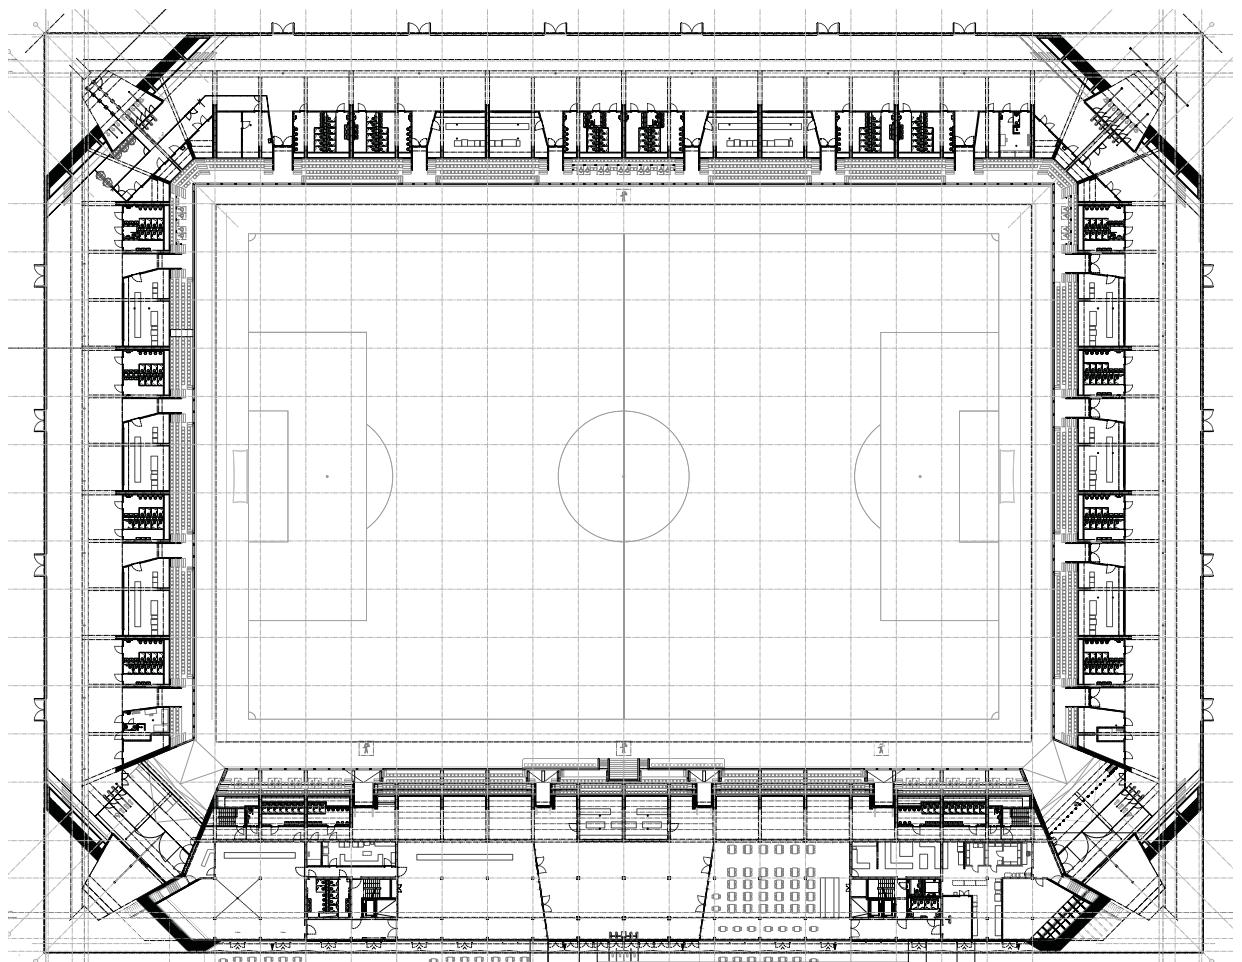


Stade de la Tuilière  
:mlzd & SOLLBERGER+BÖGLI architects

**Plan rez-de-chaussée**

1/500 25 m 50 m

Date 16.05.2019

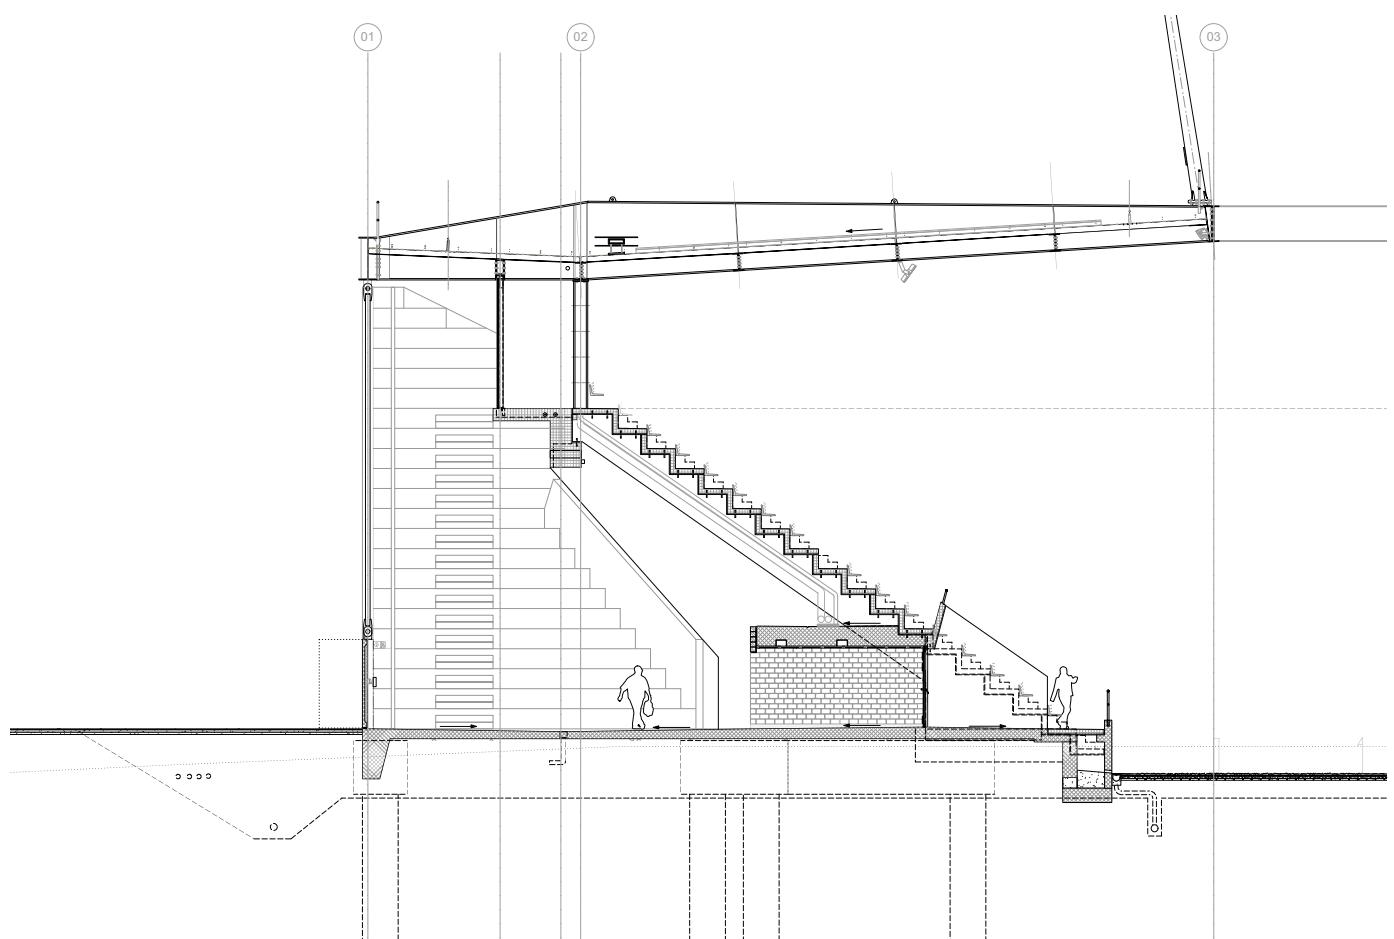

Stade de la Tuilière  
:mlzd & SOLLBERGER+BÖGLI architects

**Coupe tribunes B-C-D**

1/100 5 m 10 m

Date 16.05.2019



Stade de la Tuilière  
mlzd & SOLLBERGER+BÖGLI architects

Zone répartition/ restauration tribune D


Date 18.01.2017



Stade de la Tuilière  
mlzd & SOLLBERGER+BÖGLI architects

Zone répartition/ restauration tribune D, chantier

Date 18.01.2017

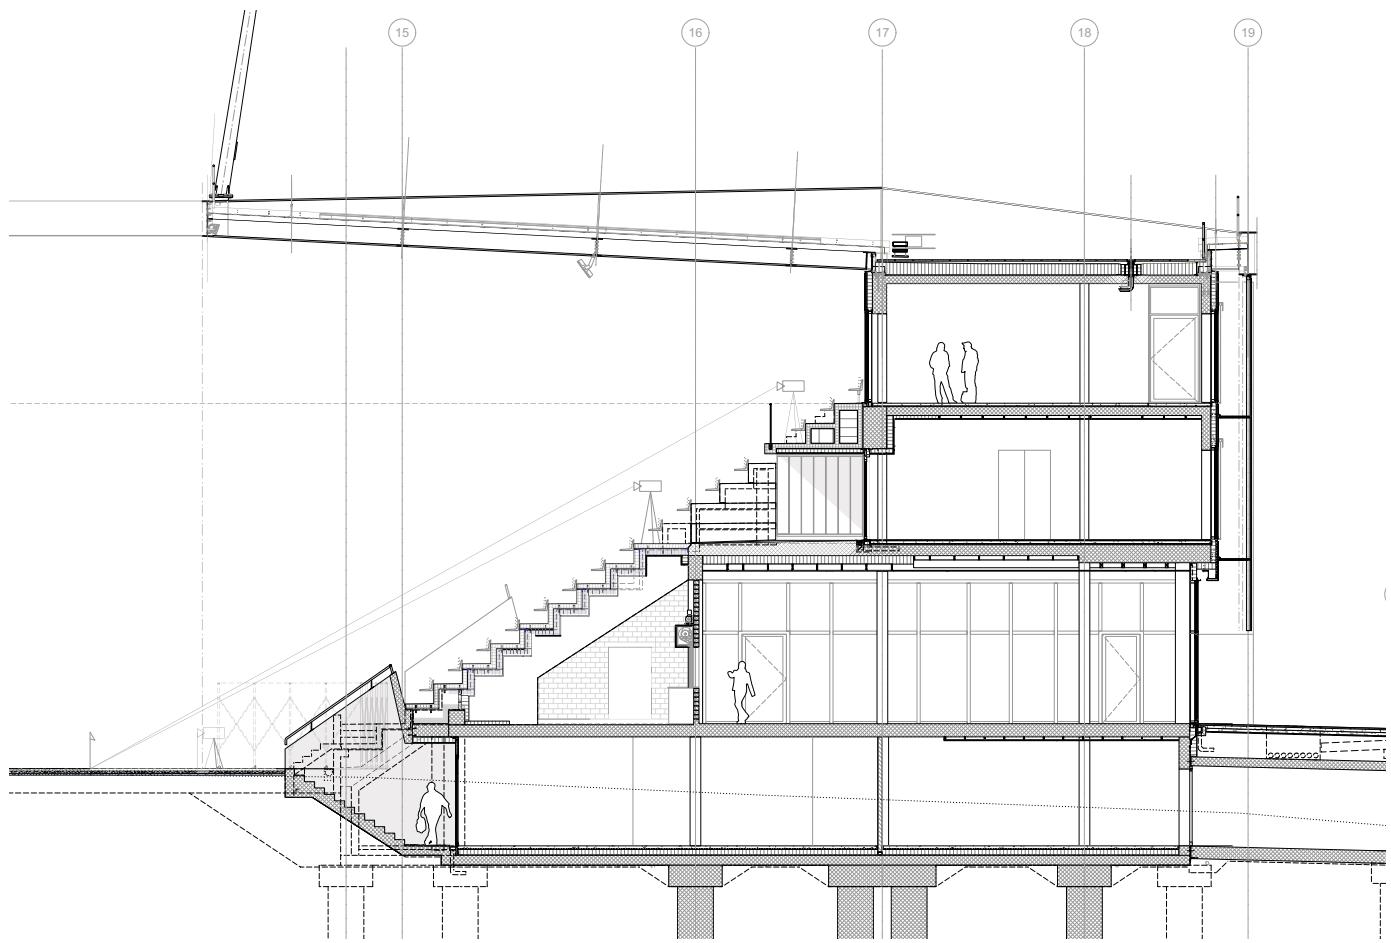


Stade de la Tuilière  
mlzd & SOLLBERGER+BÖGLI architects

### Coupe tribune principale

1/100 5 m 10 m

Date 16.05.2019

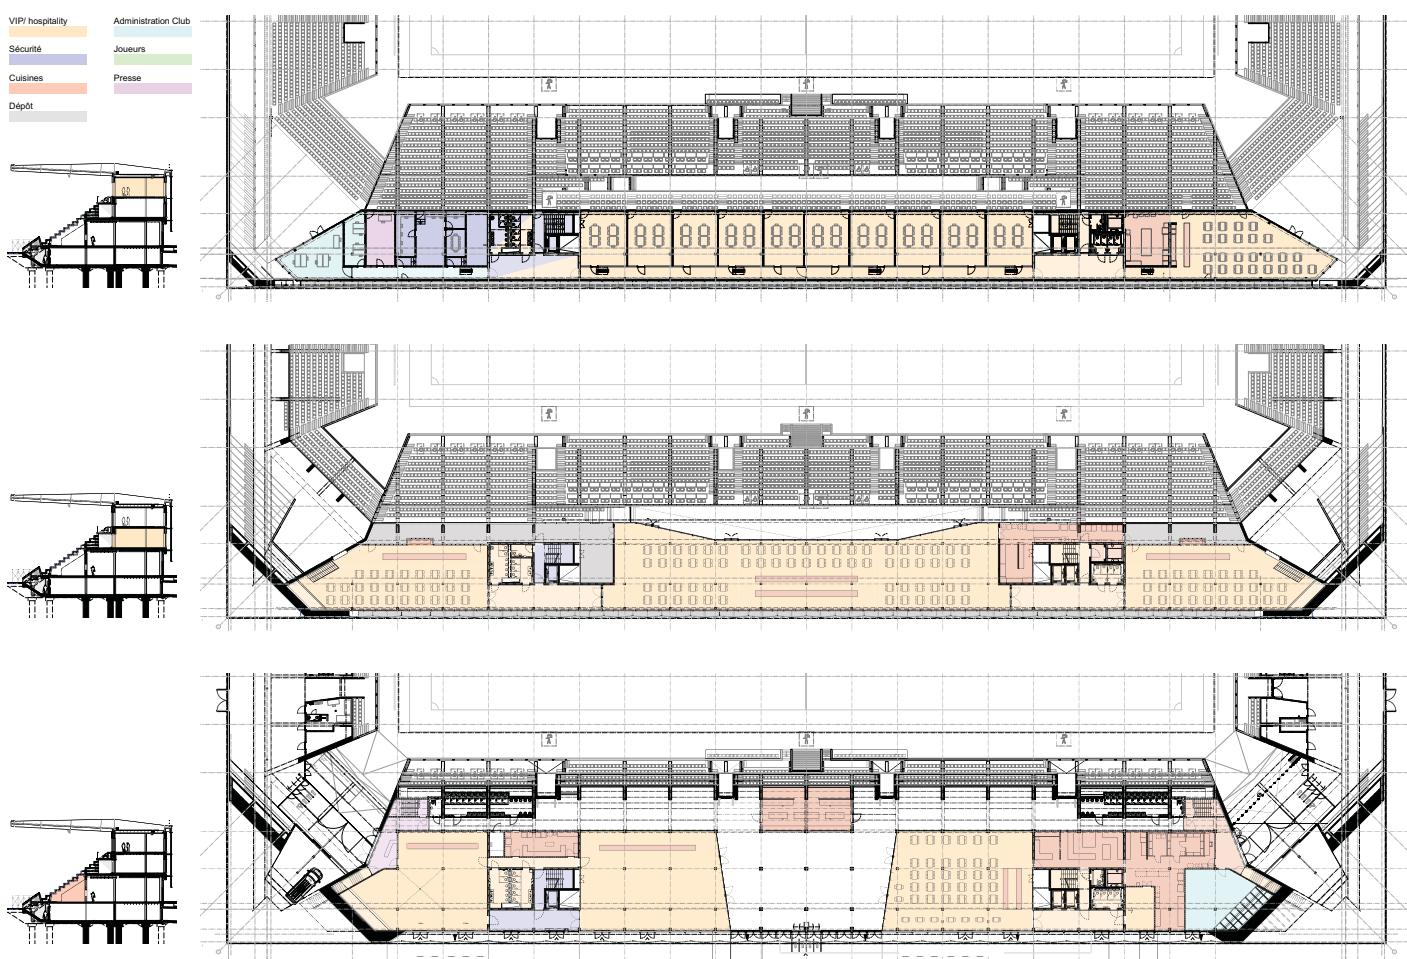

Stade de la Tuilière  
mlzd & SOLLBERGER+BÖGLI architects


### Plans rez-de-chaussée, 1er étage, 2ème étage

1/500 25 m 50 m

Date 16.05.2019

VIP/hospitality  
Sécurité  
Cuisines  
Dépot

Administration Club  
Joueurs  
Presse

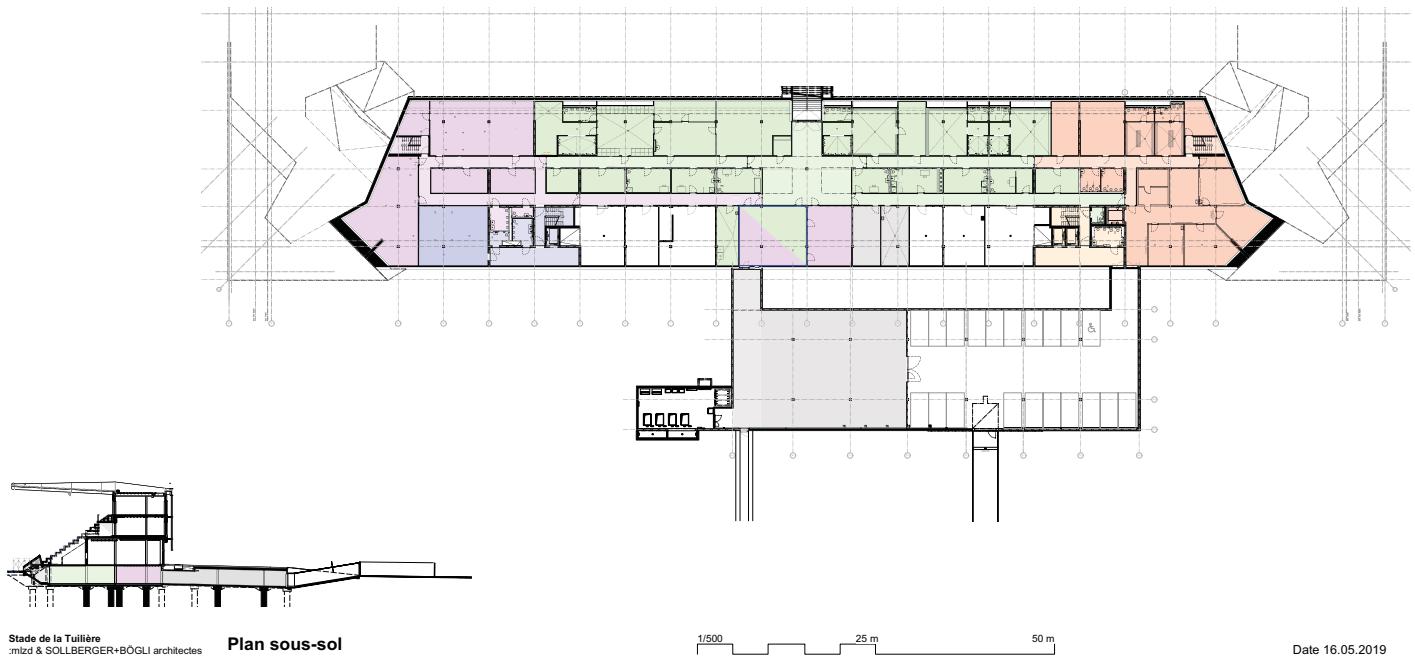

Stade de la Tuilière  
mlzd & SOLLBERGER+BÖGLI architectes

Zone répartition/ restauration tribune principale


Date 18.01.2017



Stade de la Tuilière  
mlzd & SOLLBERGER+BÖGLI architects

Zone répartition/ restauration tribune principale, chantier

Date 18.01.2017

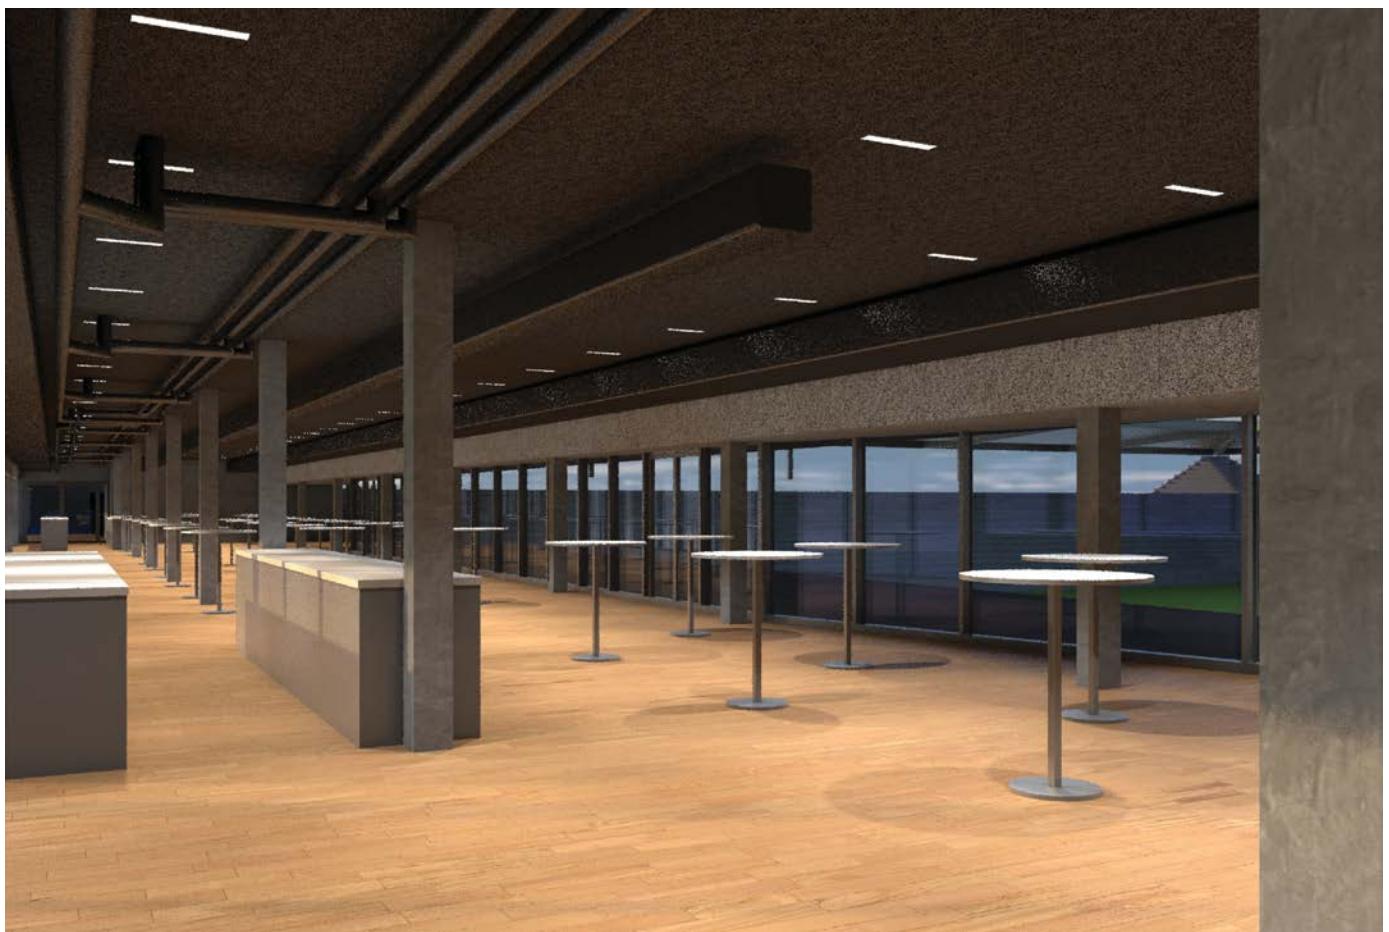

Stade de la Tuilière  
mlzd & SOLLBERGER+BÖGLI architects

Business Club, 1er étage


Date 18.01.2017



Stade de la Tuilière  
mlzd & SOLLBERGER+BÖGLI architects

### Business Club, 1er étage, chaniter

Date 18.01.2017

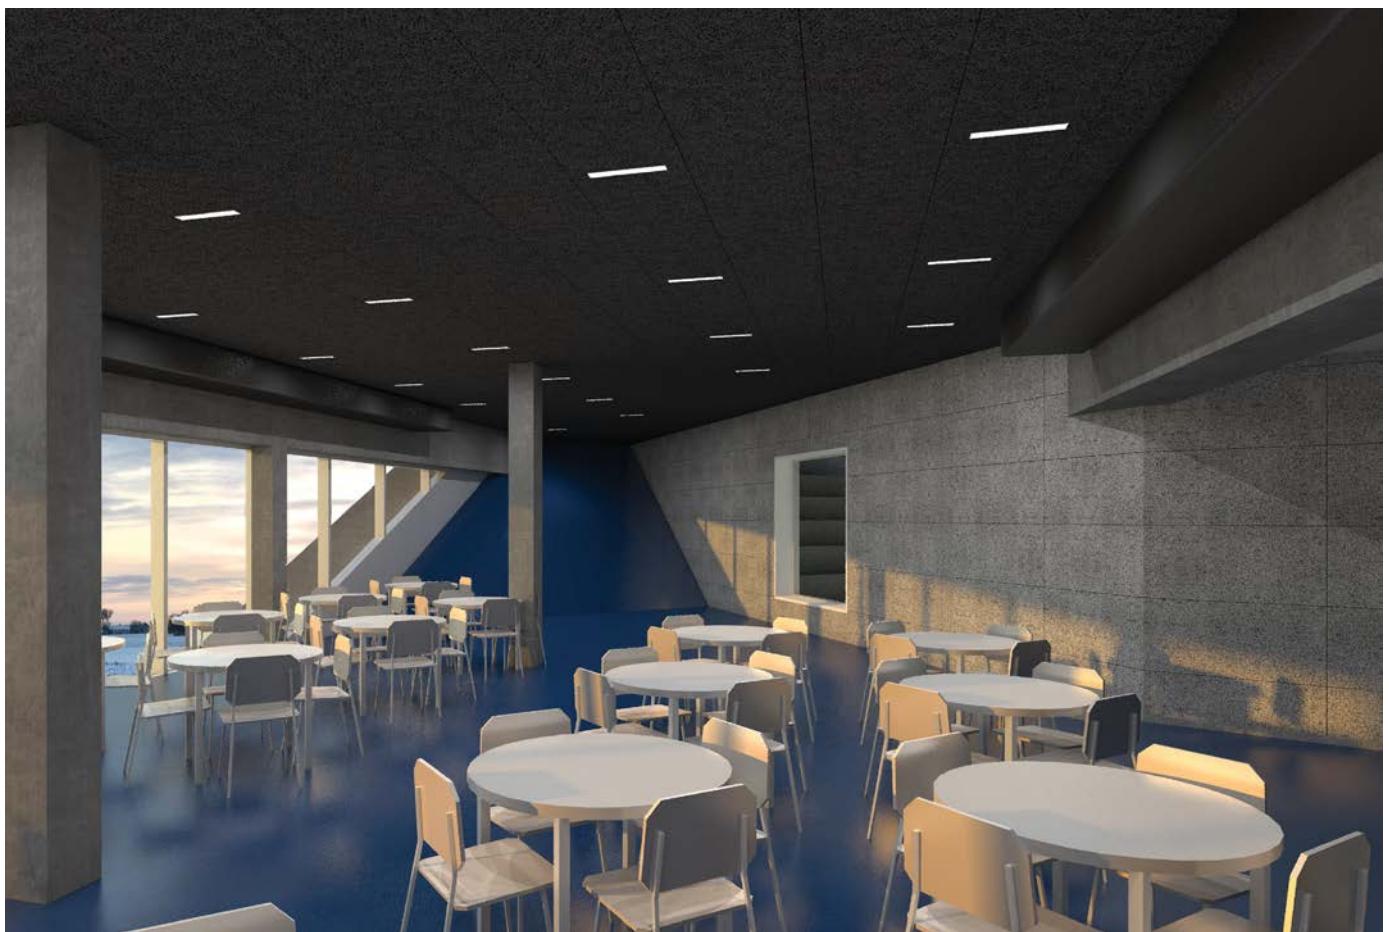

Stade de la Tuilière  
mlzd & SOLLBERGER+BÖGLI architects

### Salle VIP (clubs de soutien), 1er étage

Date 18.01.2017



Stade de la Tuilière  
:mlzd & SOLLBERGER+BÖGLI architects

Salle VIP (clubs de soutien), 1er étage, chantier

Date 18.01.2017



Stade de la Tuilière  
:mlzd & SOLLBERGER+BÖGLI architects


Salle VIP, 2ème étage

Date 18.01.2017



Stade de la Tuilière  
mlzd & SOLLBERGER+BÖGLI architects  
**Salle VIP, 2ème étage, chantier**



Date 18.01.2017

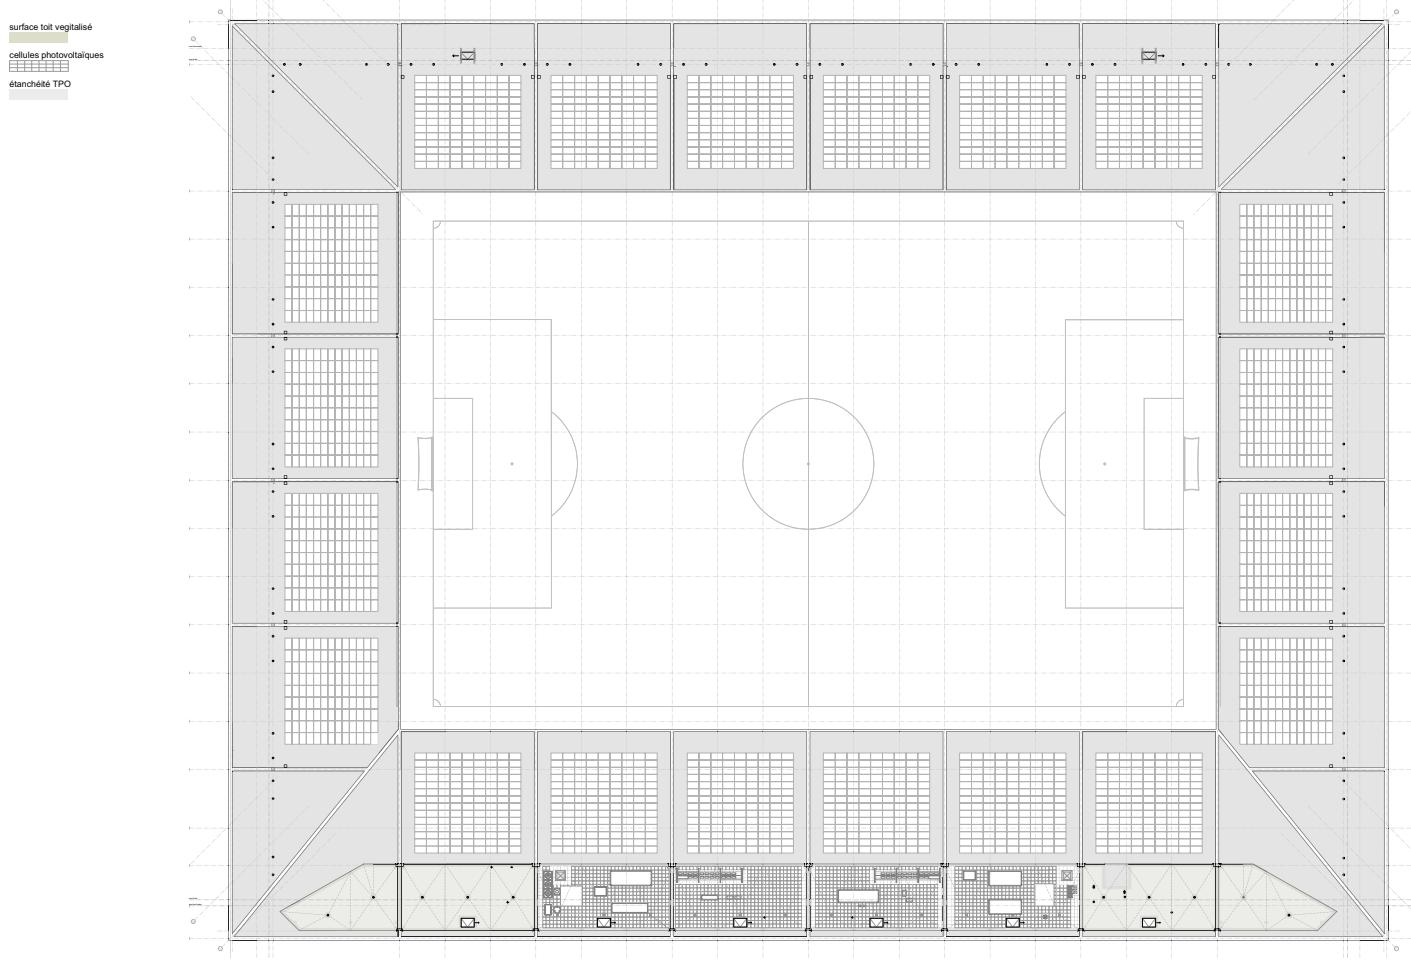

Stade de la Tuilière  
mlzd & SOLLBERGER+BÖGLI architects  
**Plan toiture**

1/500 25 m 50 m

Date 16.05.2019

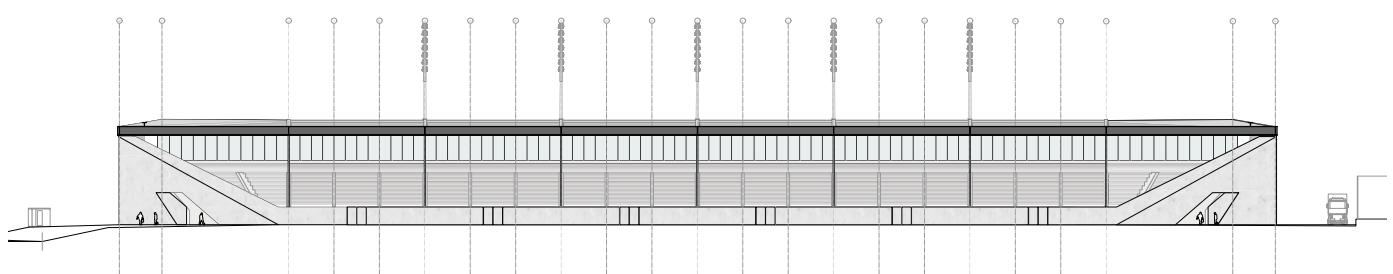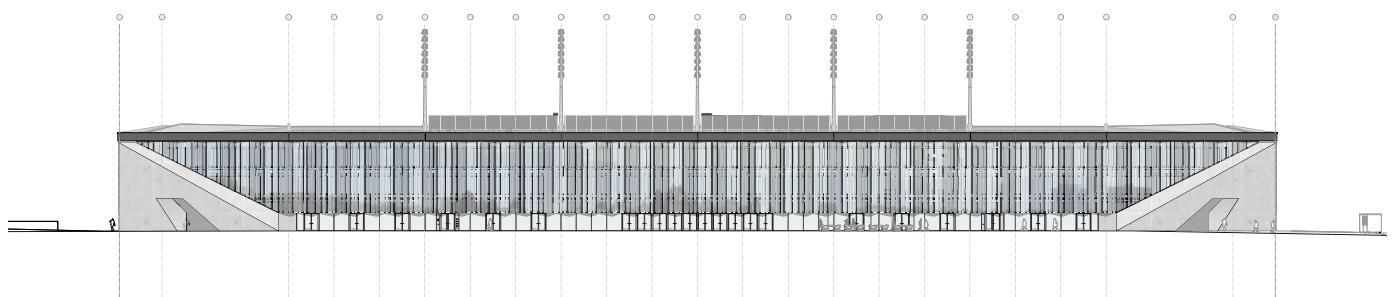

Stade de la Tuilière  
mlzd & SOLLBERGER+BÖGLI architects

**Elévation ouest, élévation est, jour**

1/500 25 m 50 m

Date 16.05.2019




Stade de la Tuilière  
mlzd & SOLLBERGER+BÖGLI architects

**Elévation ouest, élévation est, nuit**

1/500 25 m 50 m


Date 16.05.2019

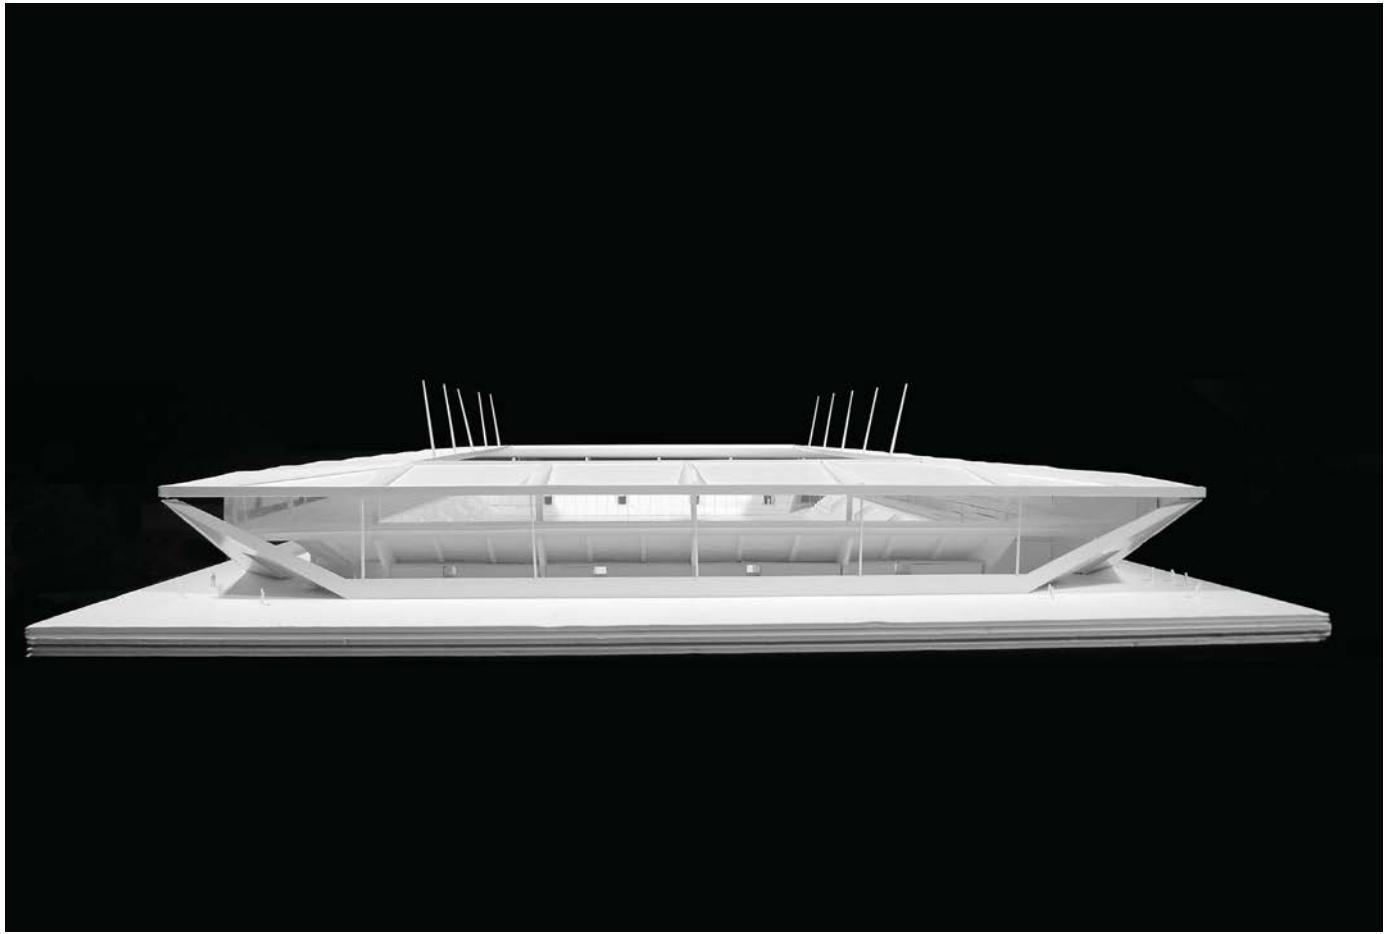

Stade de la Tuilière  
:mizd & SOLLBERGER+BÖGLI architects

Tribune B, maquette


Date 18.01.2017

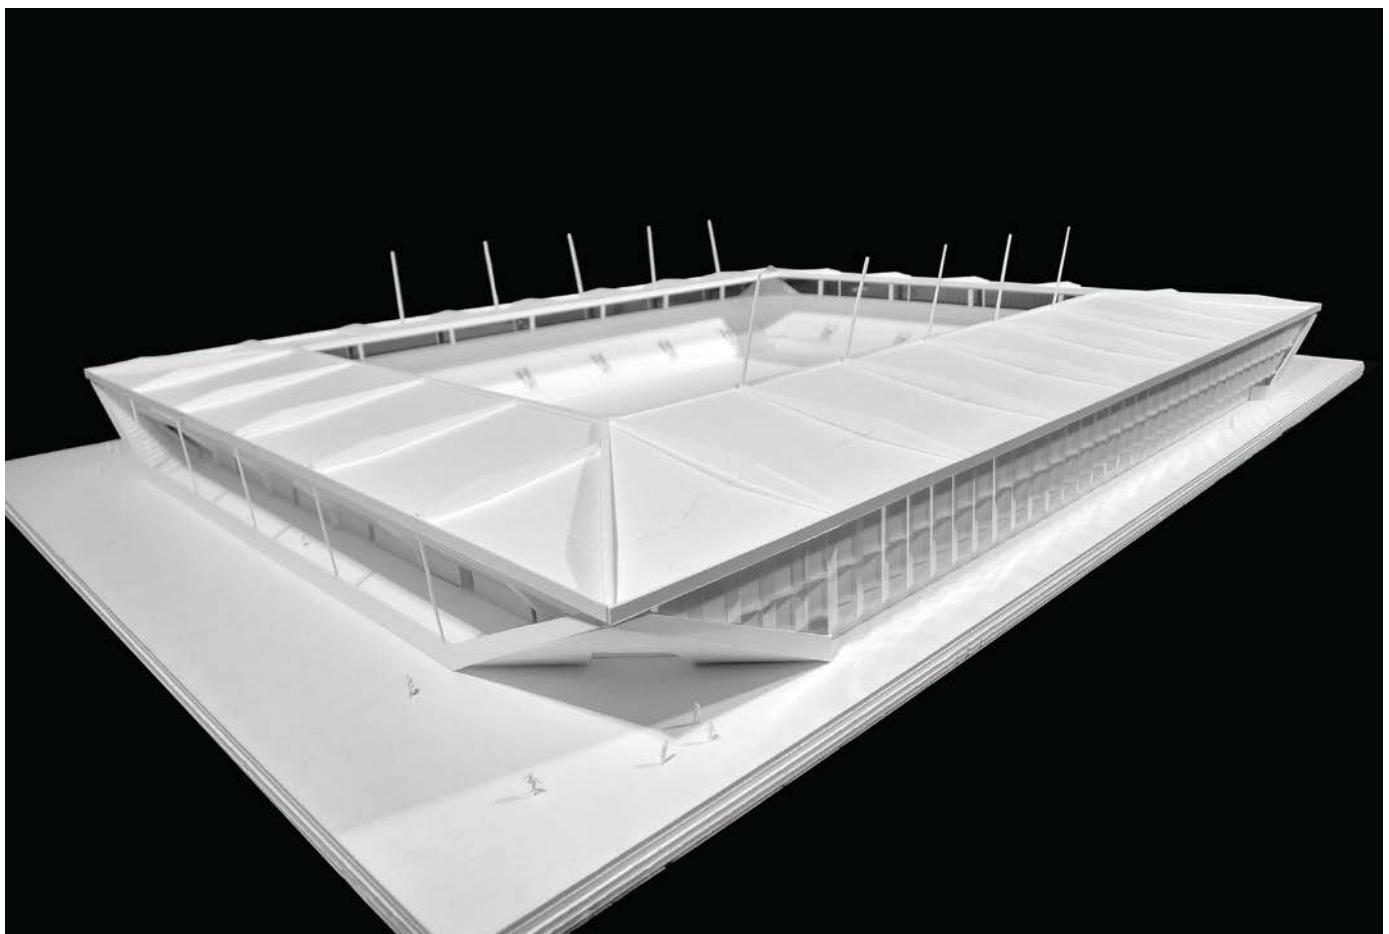

Stade de la Tuilière  
:mizd & SOLLBERGER+BÖGLI architects

Coin AB, maquette

Date 18.01.2017

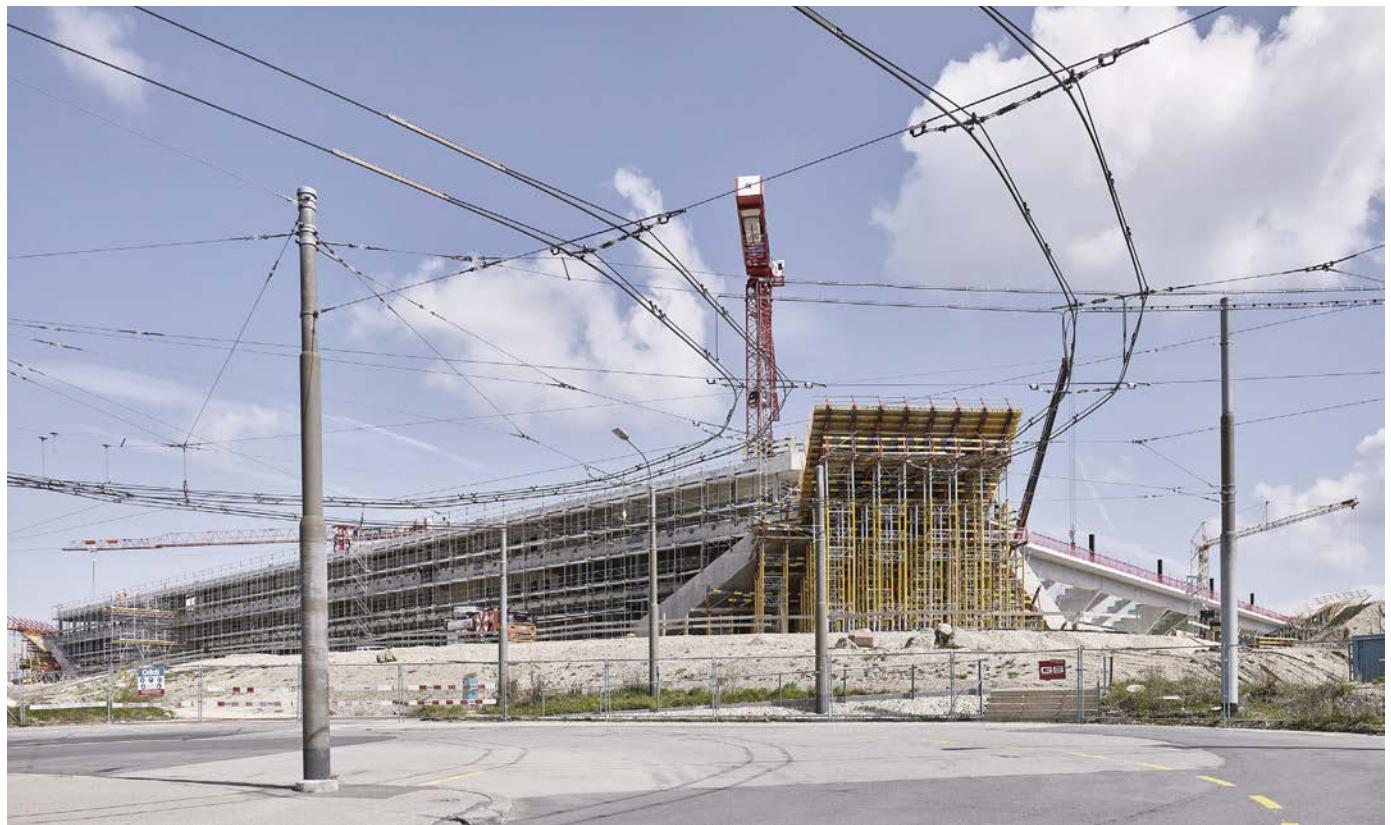

# Stade de la Tulière

:mlzd & SOLLBERGERBÖGLI architectes

16.05.2019